


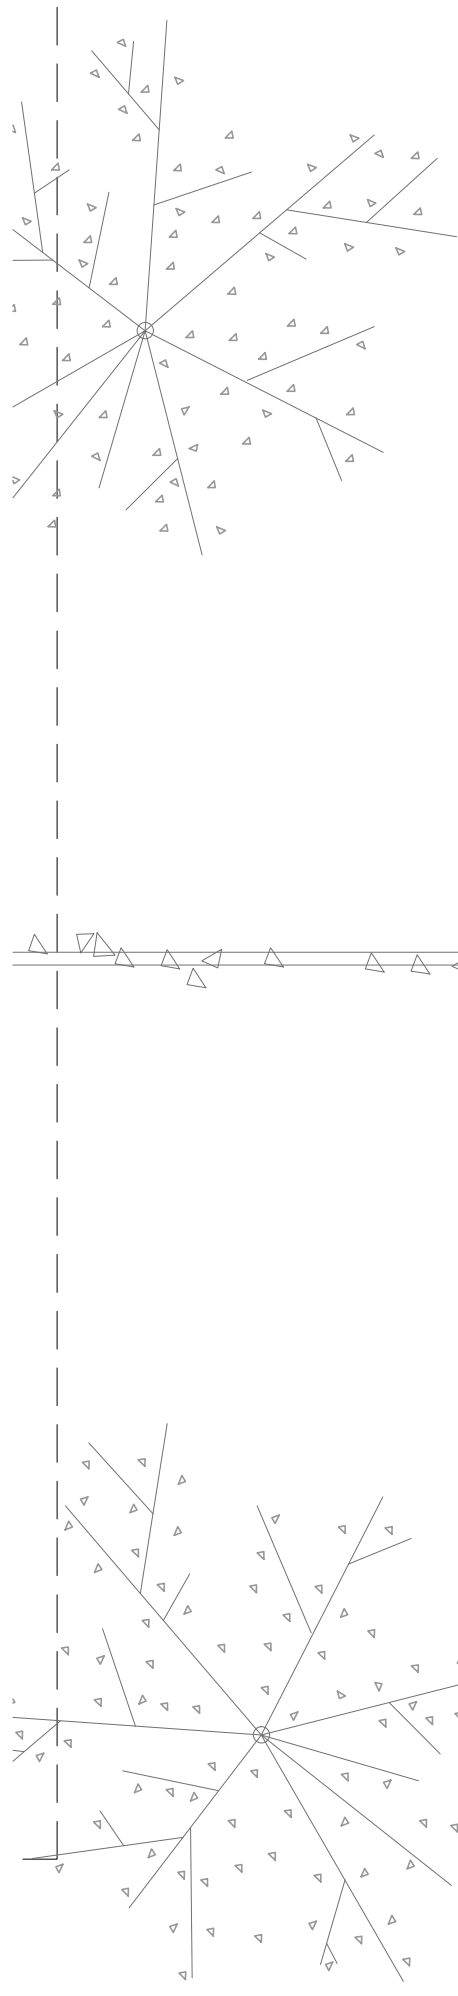
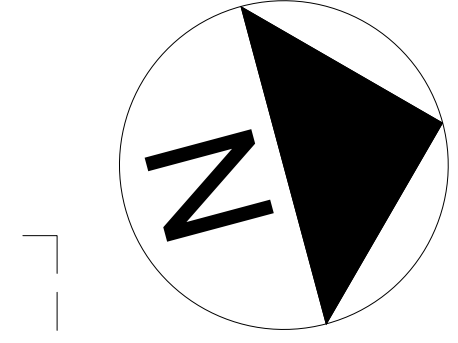
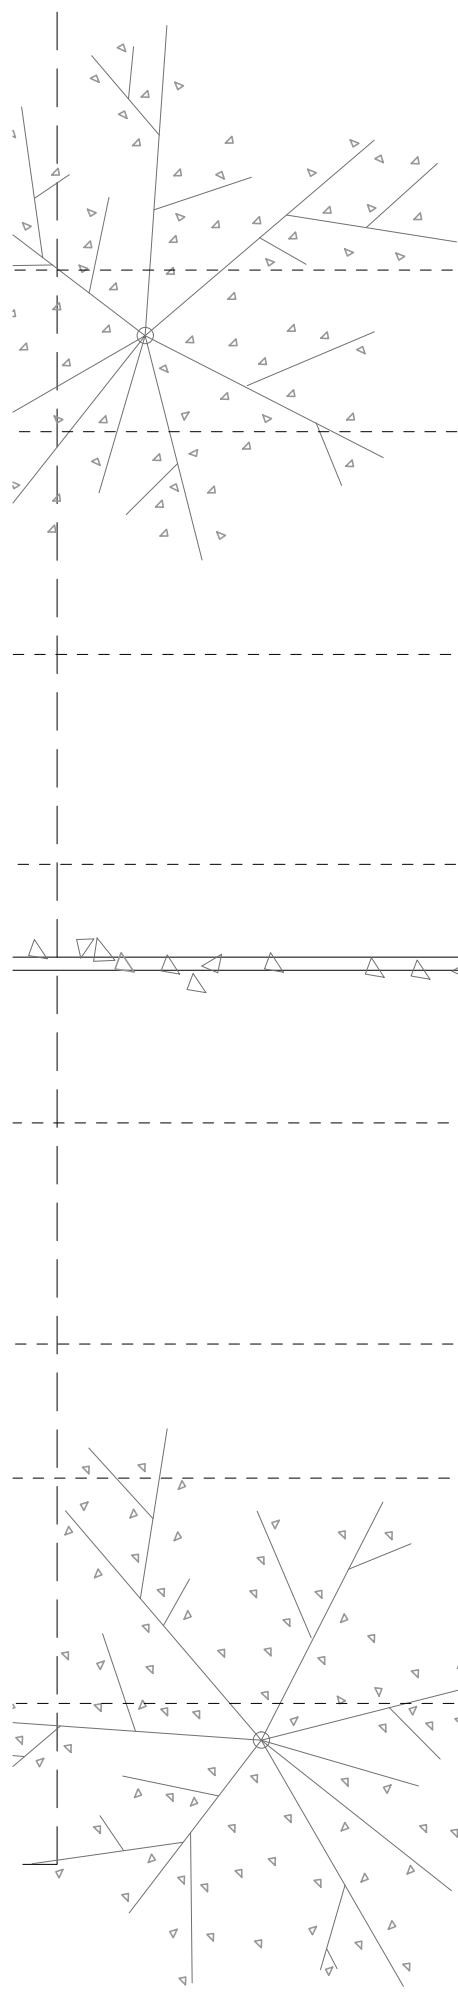
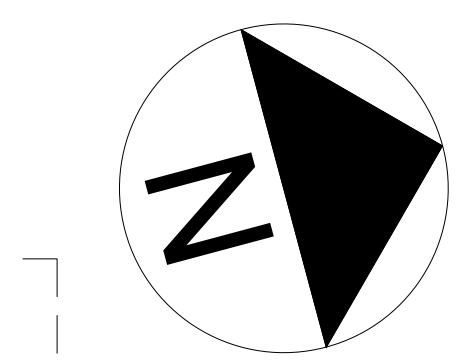
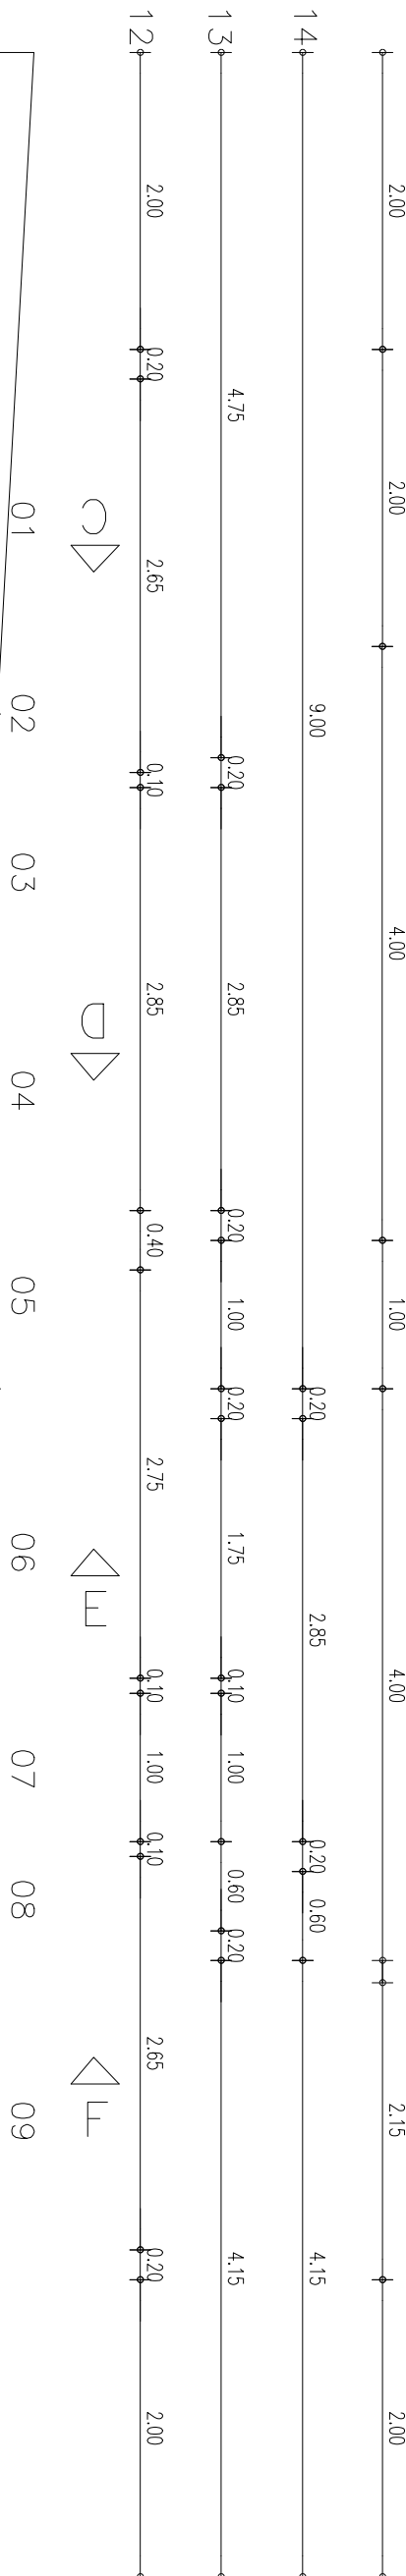


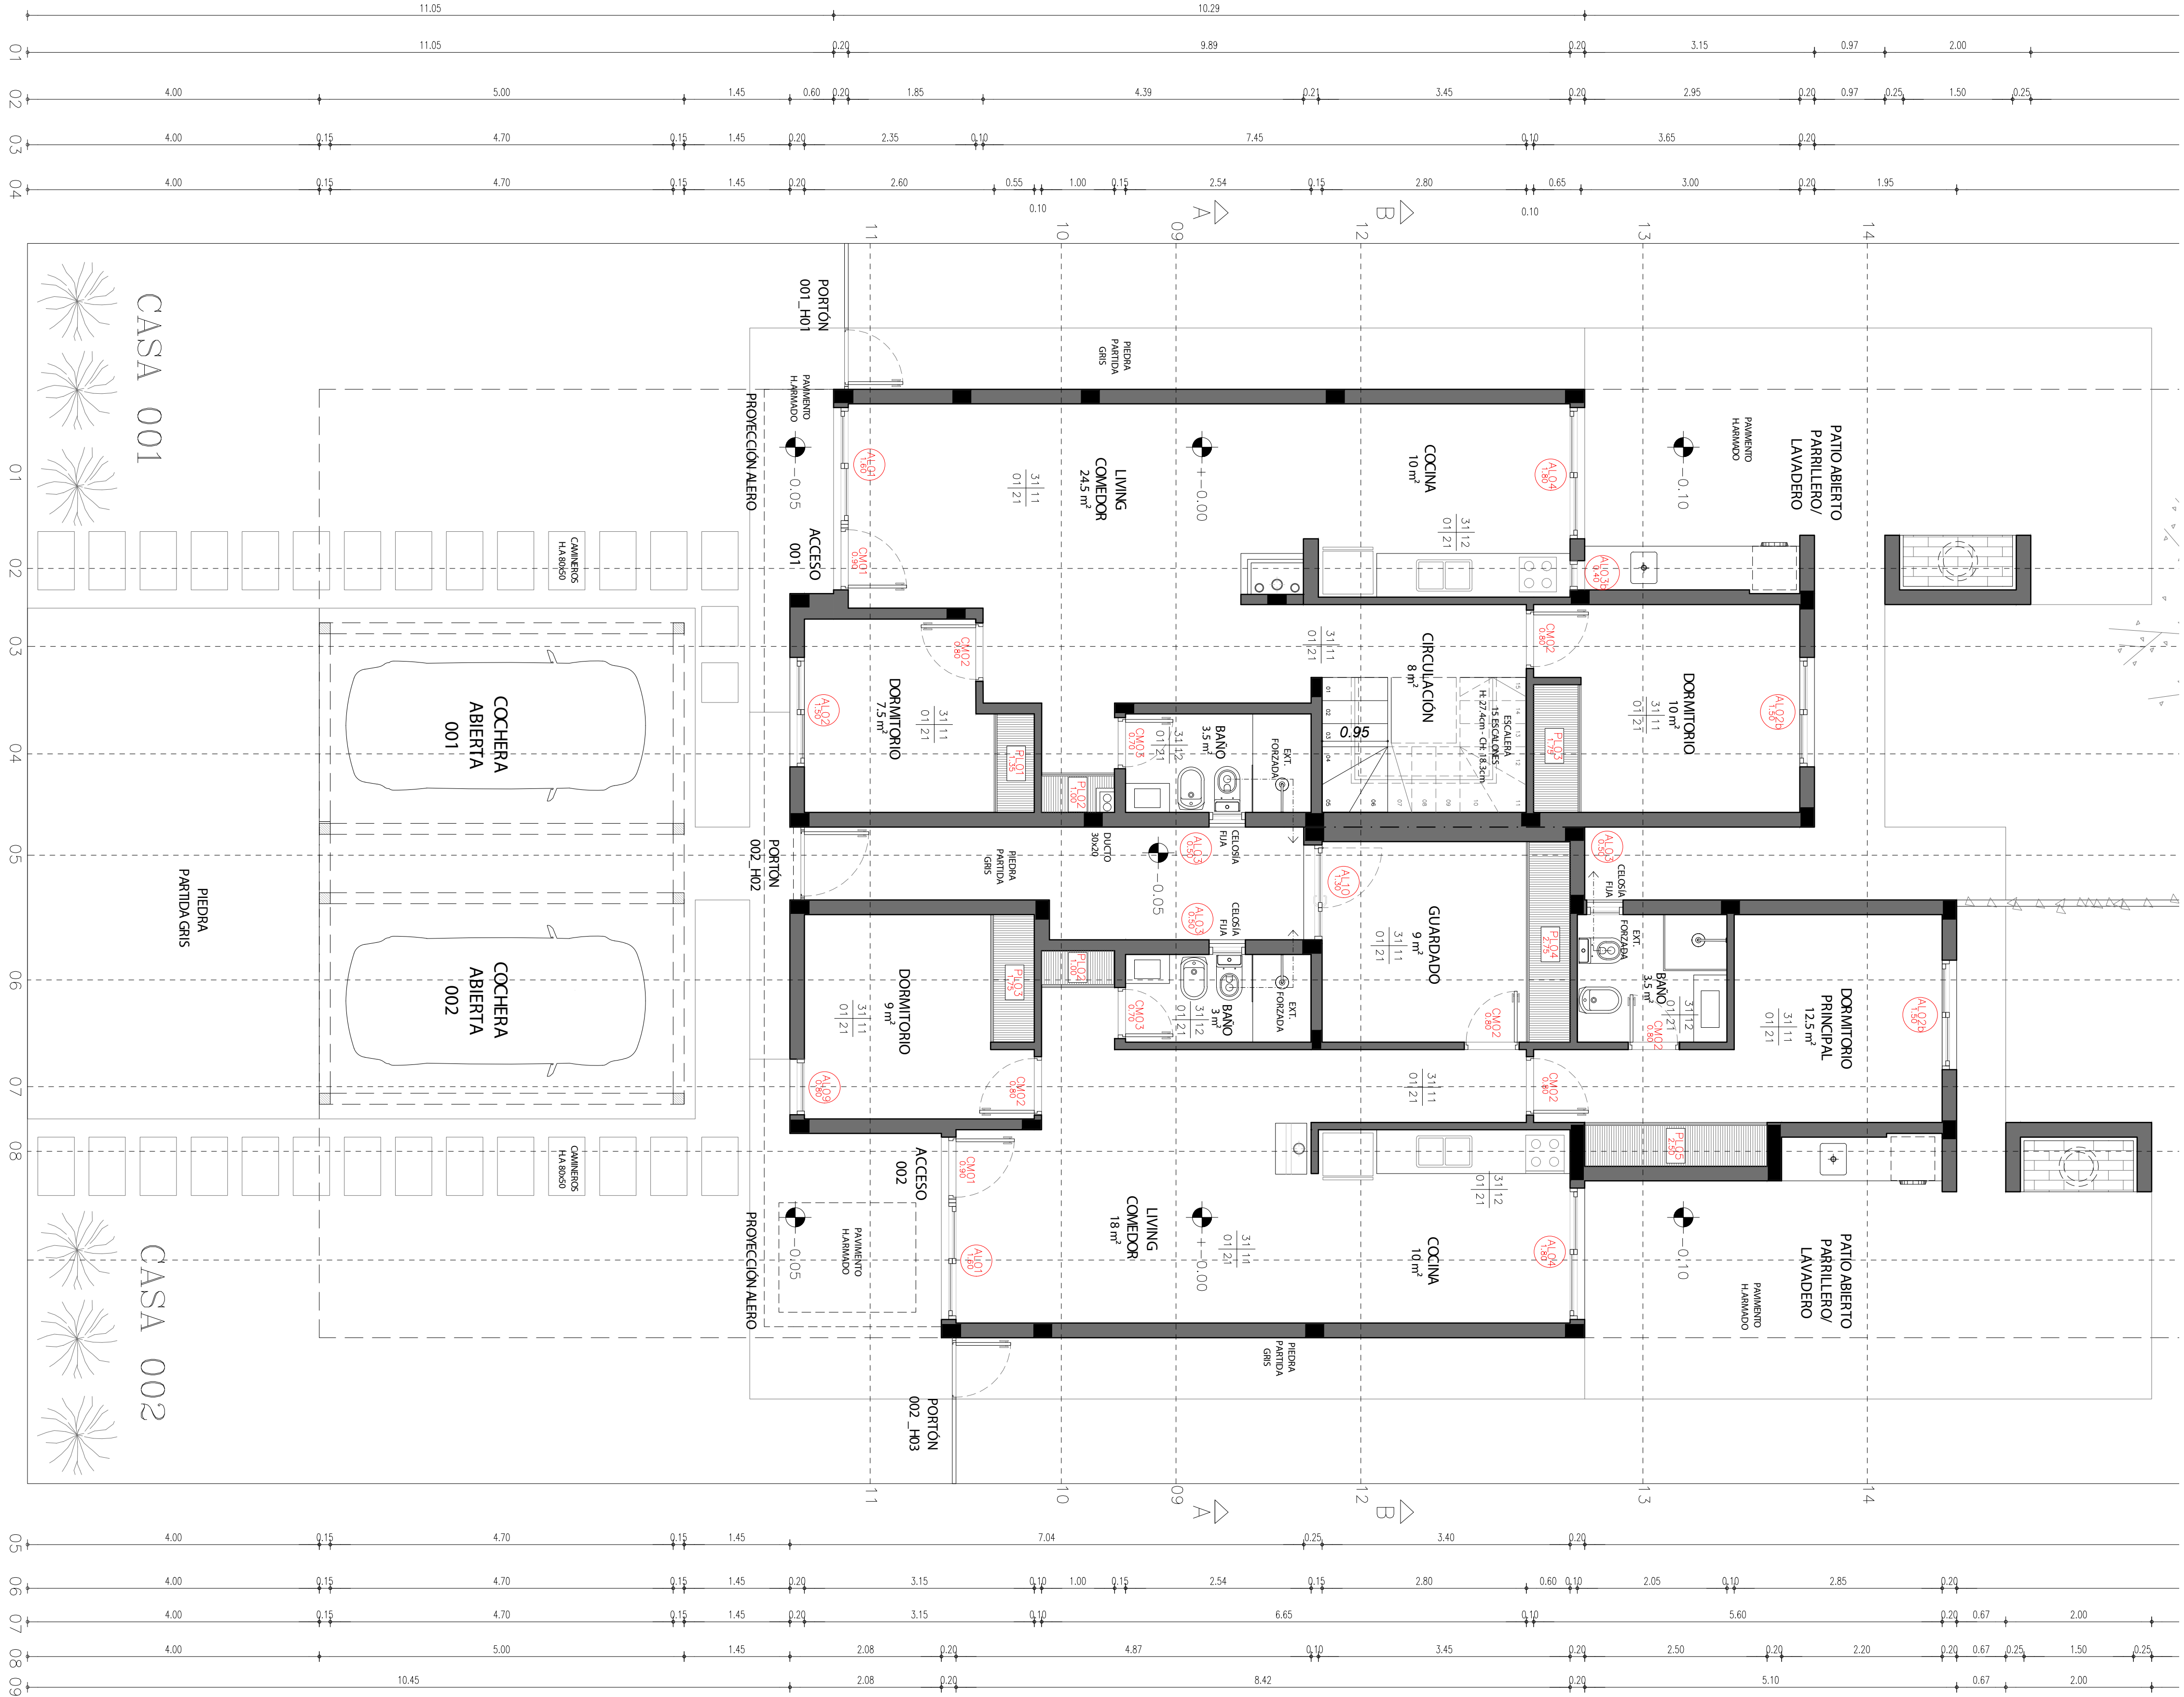

PLANILLA DE TERMINACIONES		
CELFORRASO	PARED	
3.1 YESO	1.1 ENDUICO + PINTURA	
3.2 HORMIGÓN VISTO	1.2 PORCELANATO	
	1.3 RESOLITE FINADO	
PISO	ZOCALO	
0.1 PORCELANATO	2.1 ZOCALO PVC	

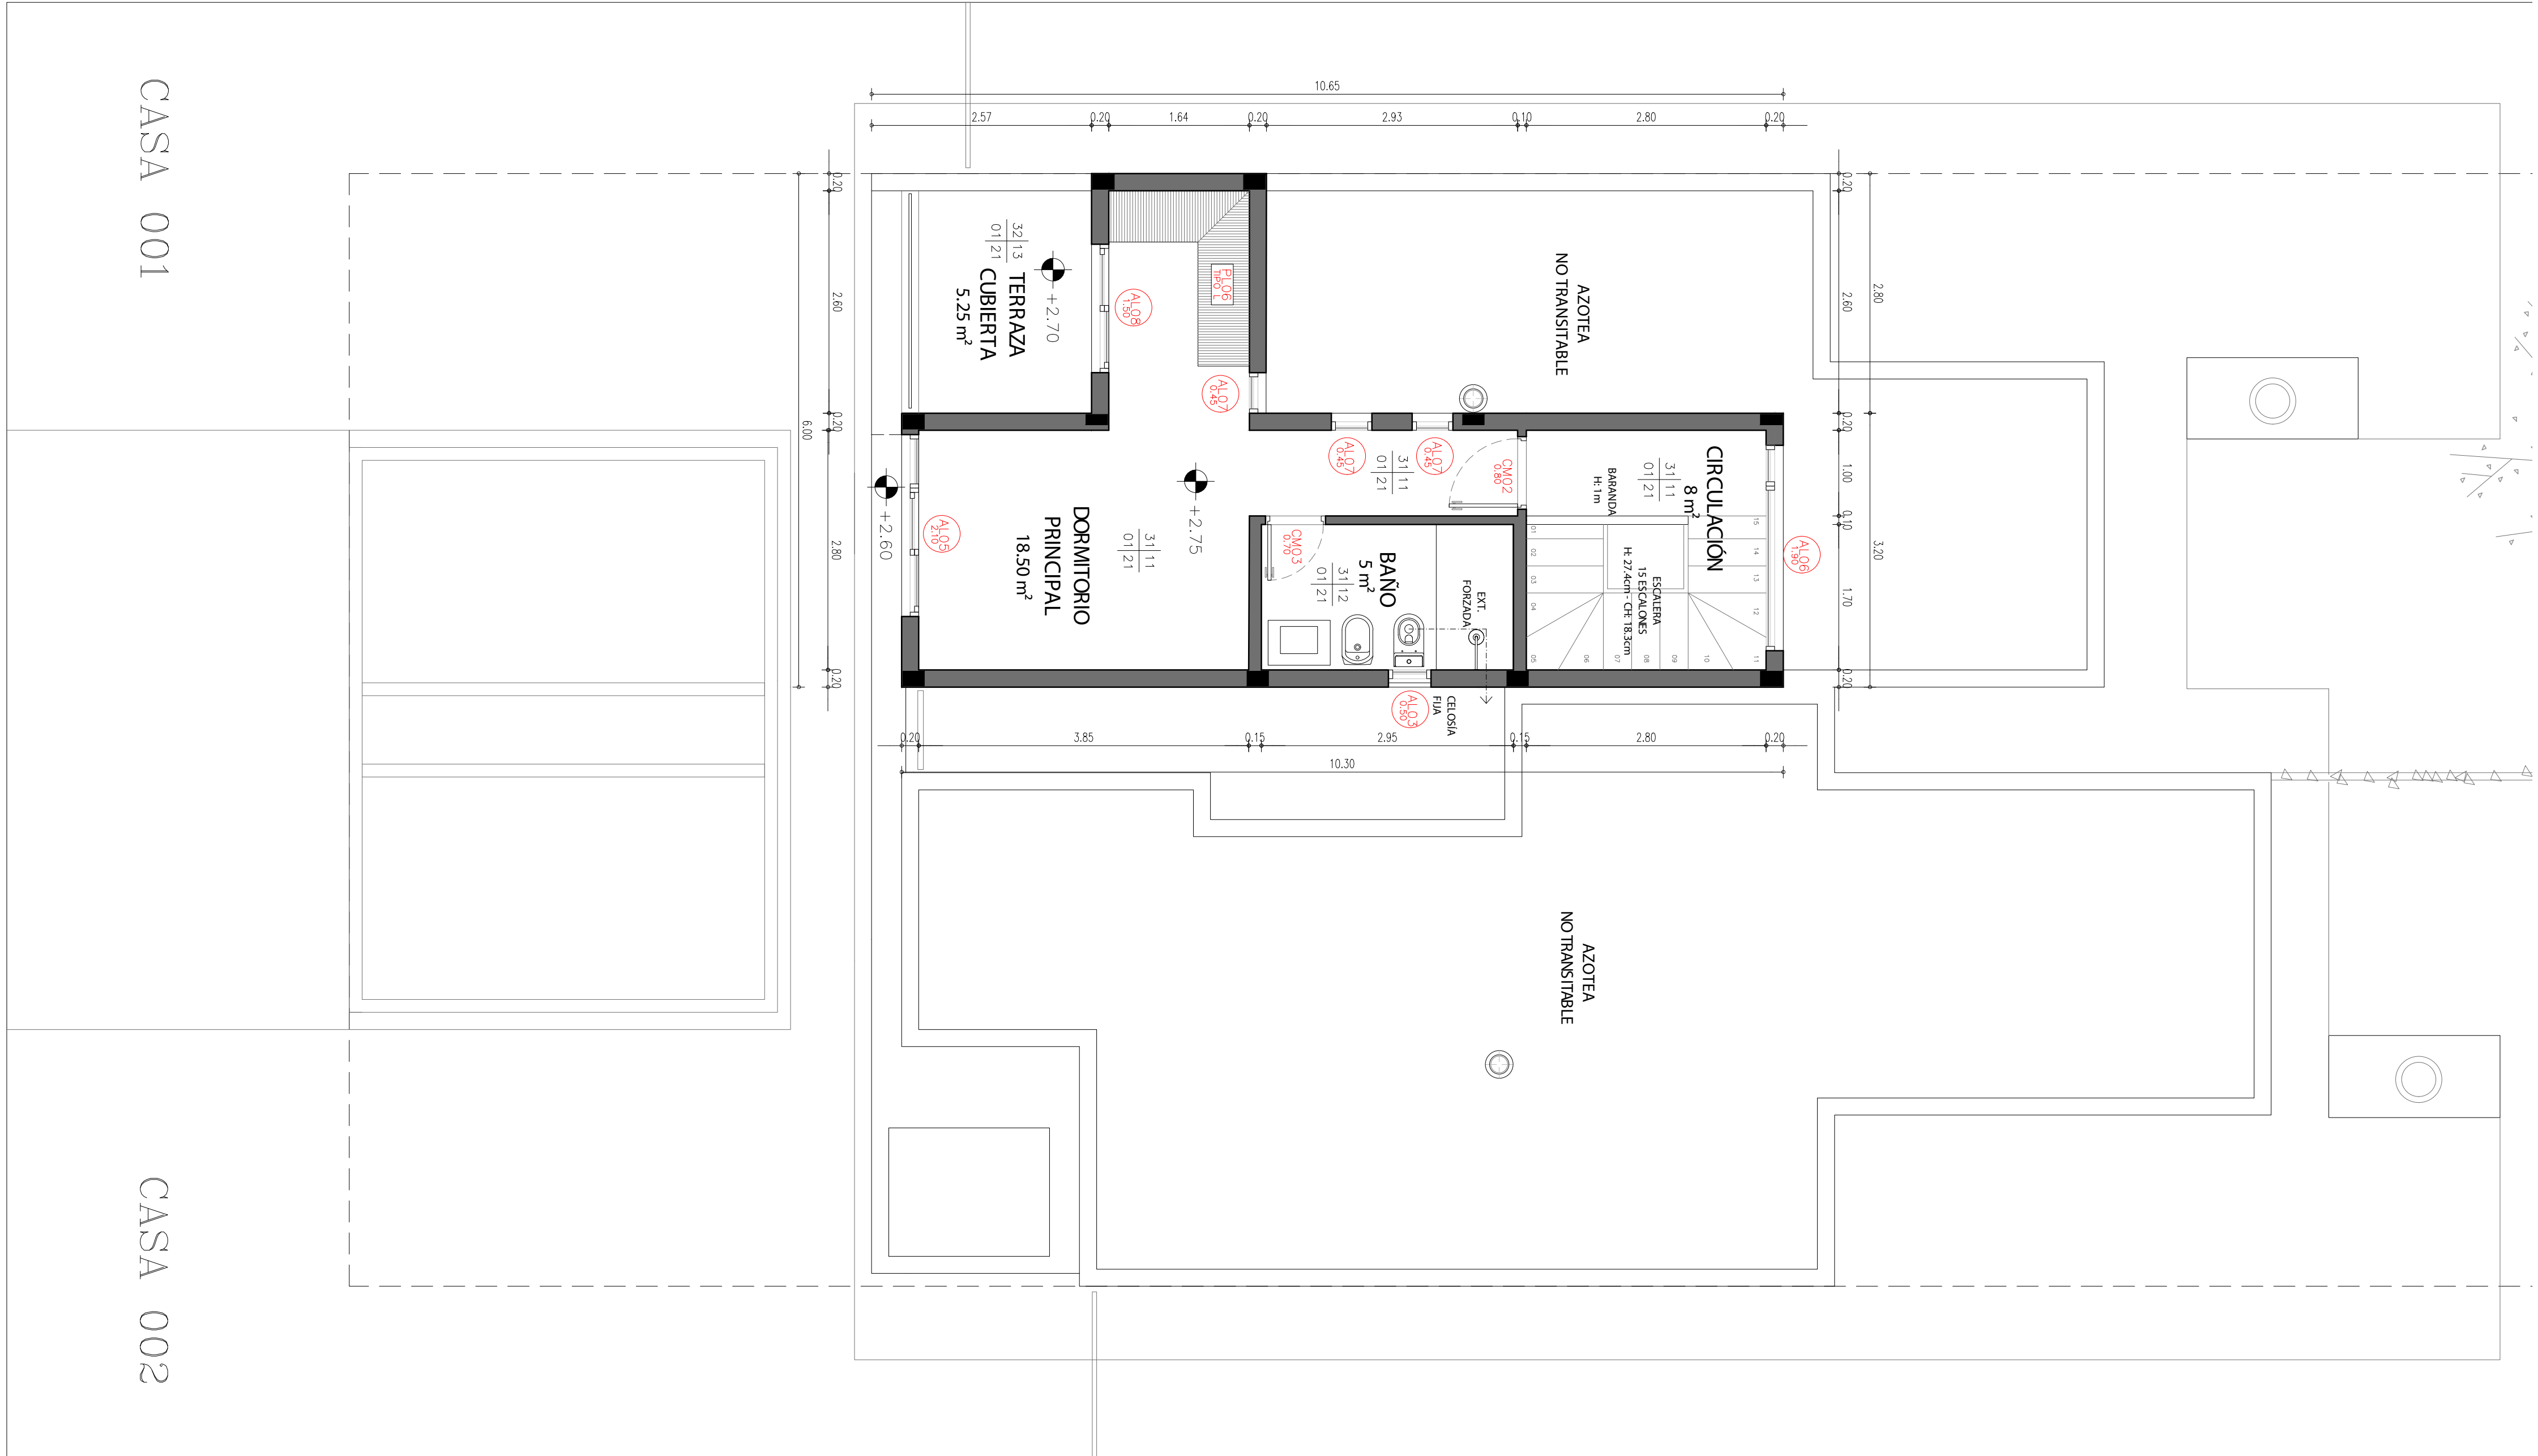


PLANTA BAA

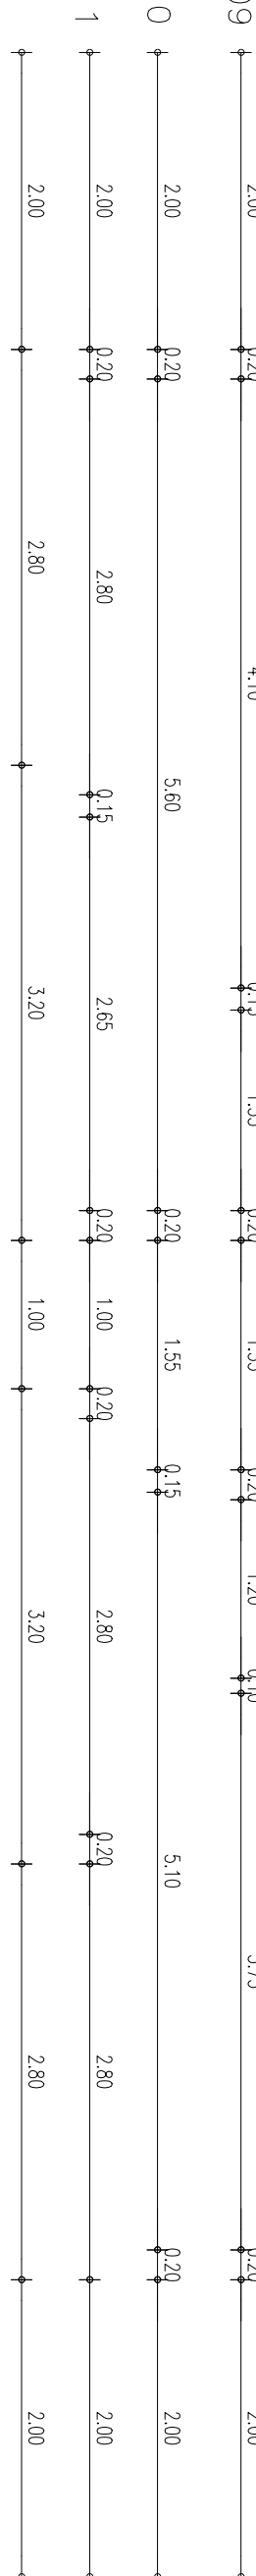


PLANTA ALTA



ASD arquitectura		MÁS INFORMACIÓN	
OBRAS		OBRAS	

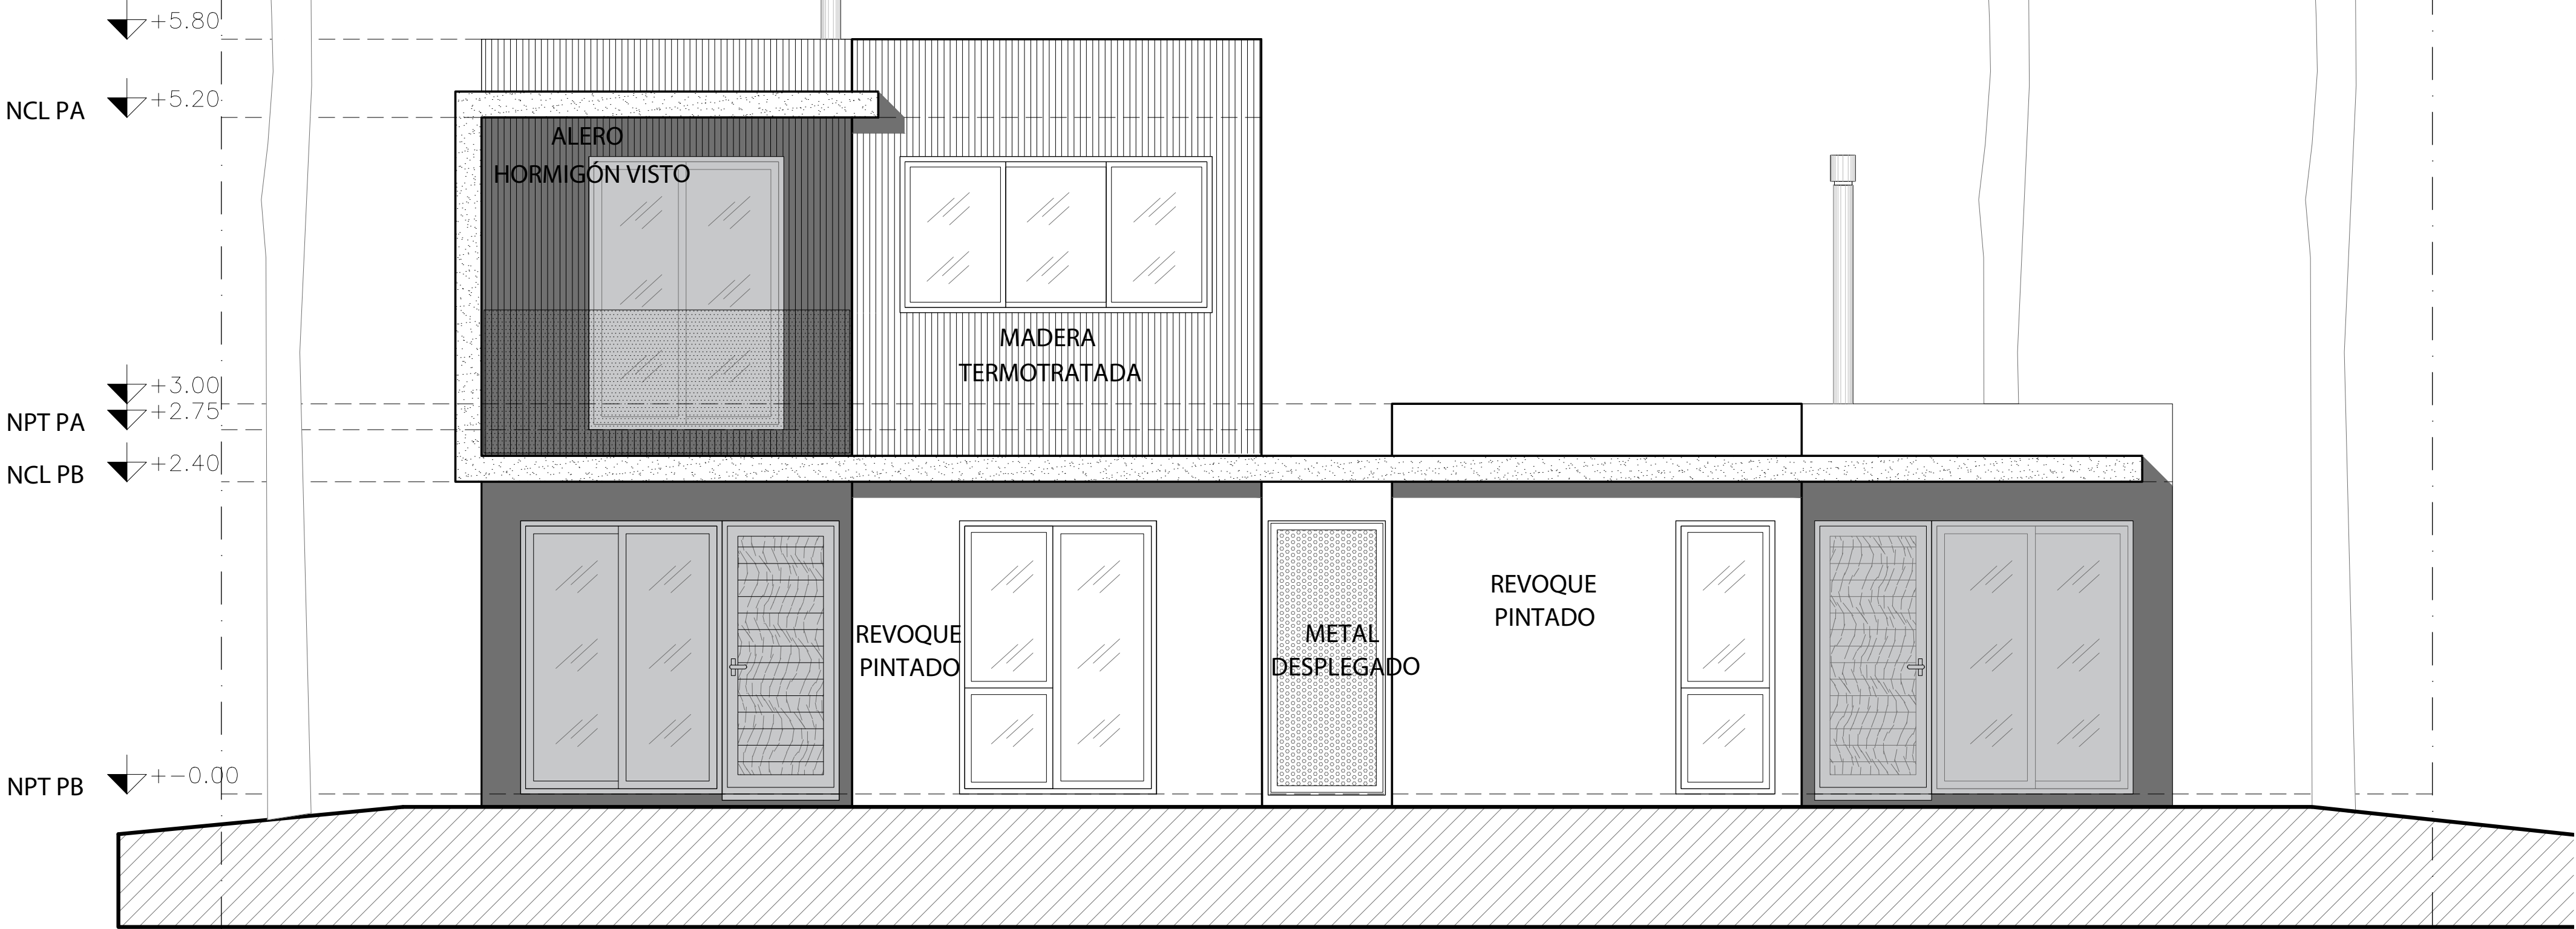

FACHADA CALLE CAN MAYOR

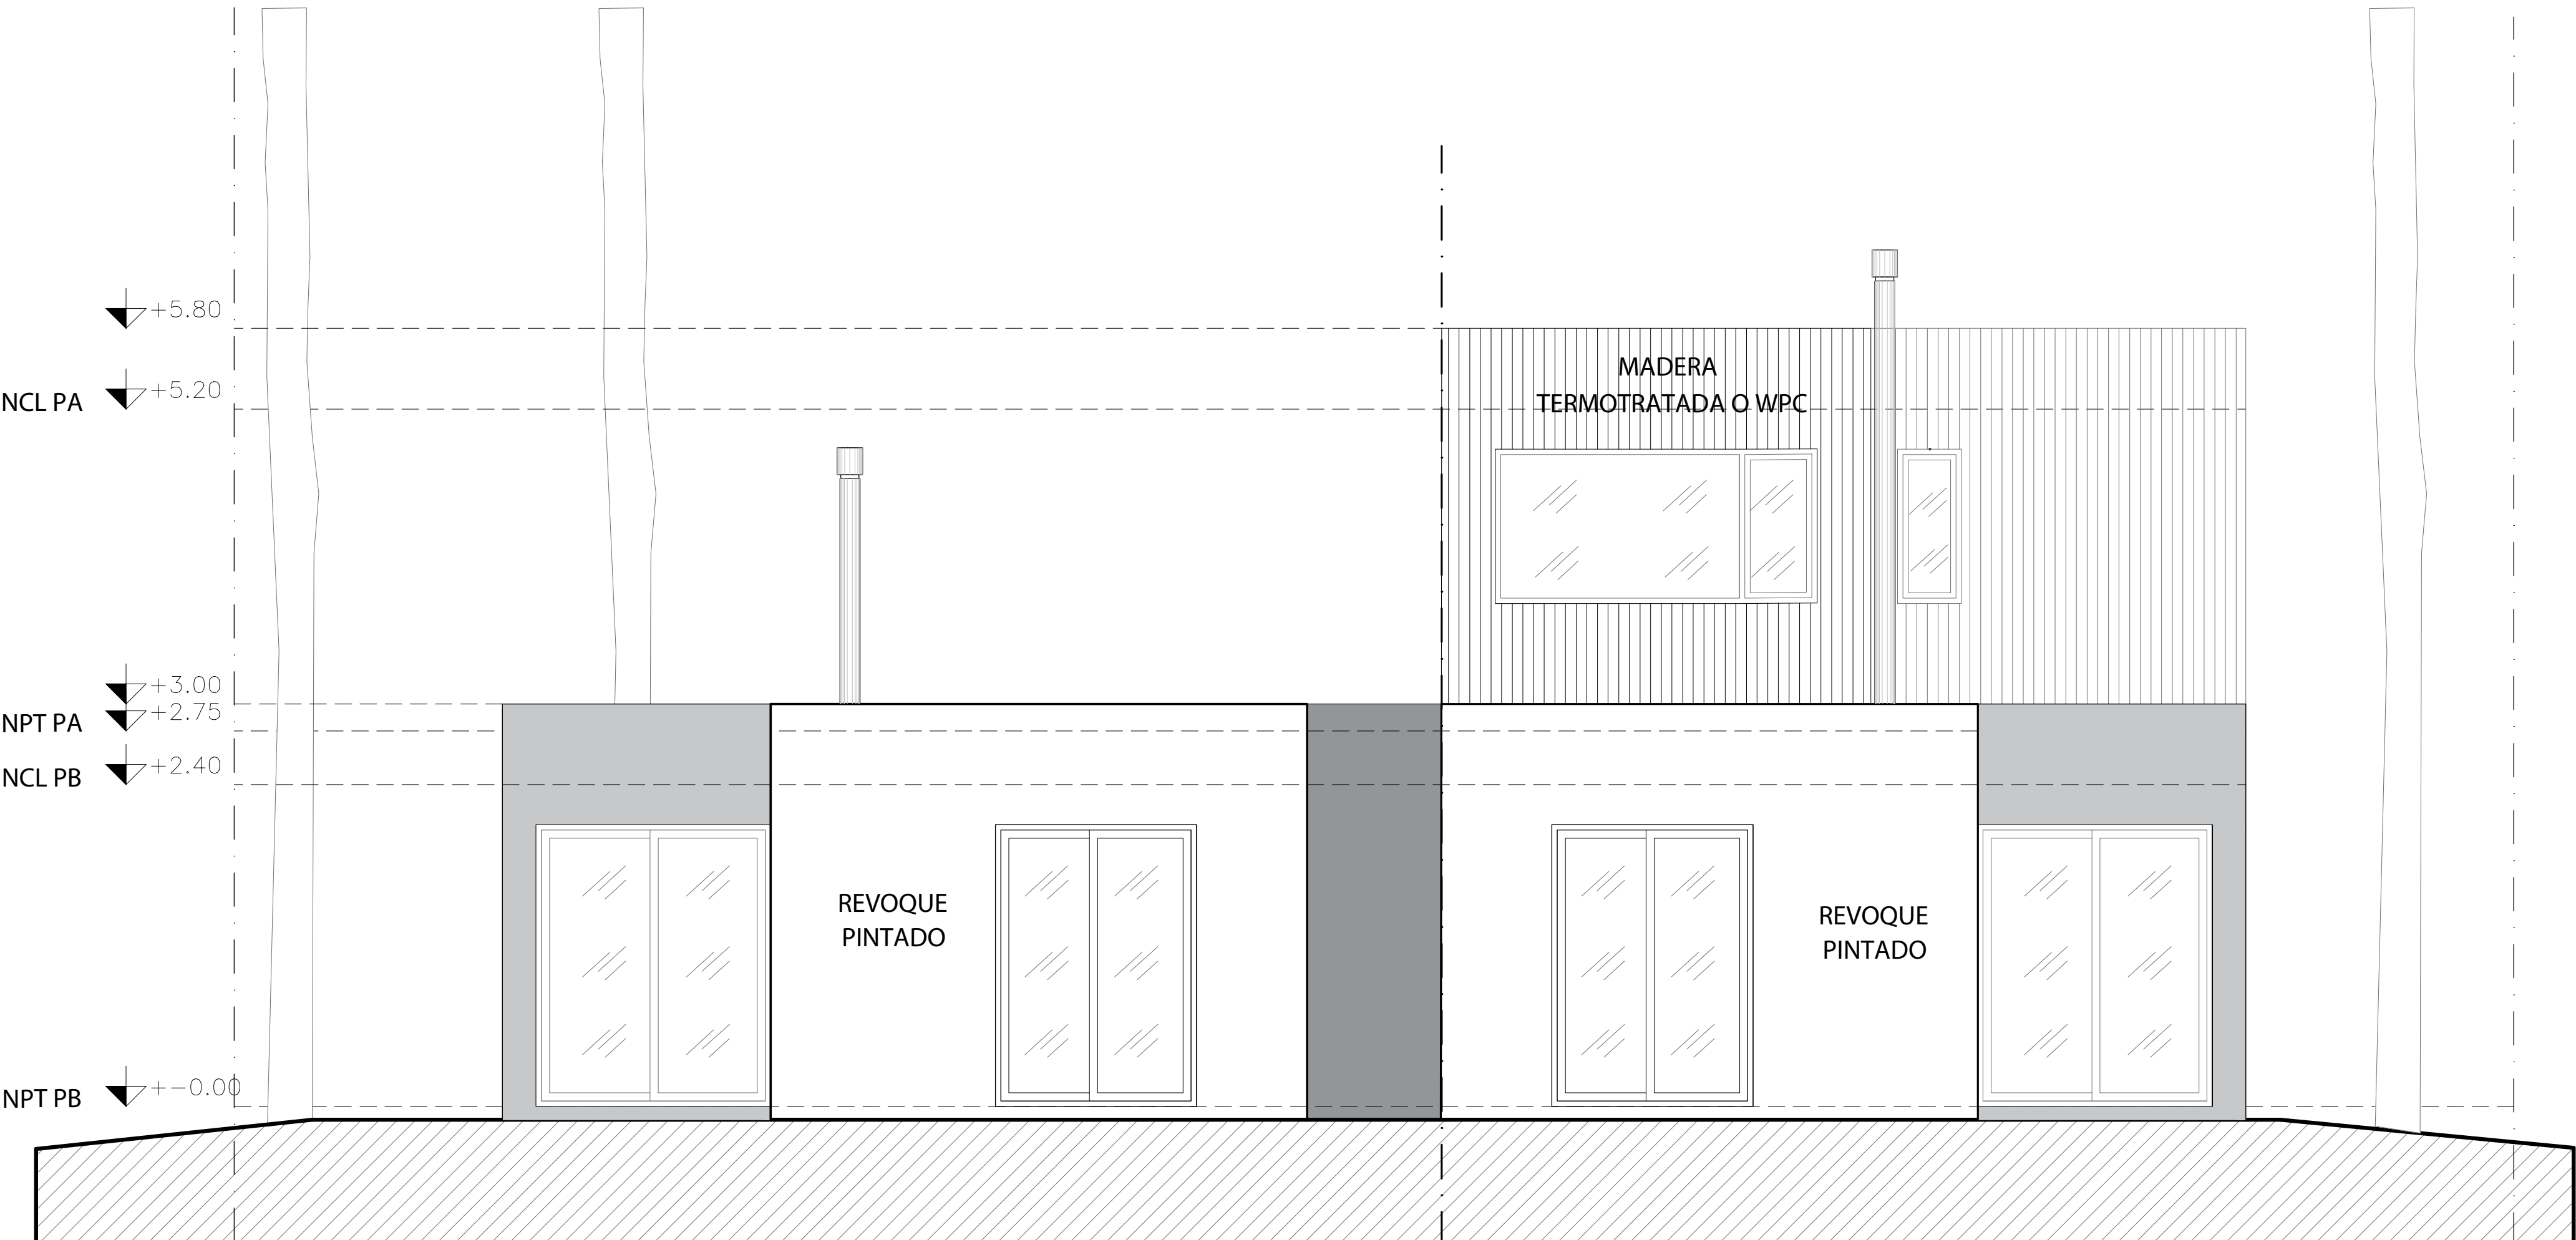

FACHADA NORTE - FONDO

ASD

arquitectura

ARQ. AGUSTÍN SIERRA DÍAZ
096 743 890 – SAN CARLOS
agustinsierradiaz@gmail.com

OBRA:		OBRA NUEVA PINARES
UBICACION:	Calle Can mayor y Lobo	PADRON: 11115
PROPIETARIO:	MAIRA INES RODRIGUEZ TRECU	CONCEPTO: OBRA NUEVA
TECNICO:	ARQ. AGUSTÍN SIERRA DÍAZ	REGIMEN: PROPIEDAD HORIZONTAL
CONTENIDO:	FACHADAS	ESCALAS: 1-50
FECHA:	AGOSTO 2024	LAMINA: A02
TECNICO:	PROPIETARIO:	